
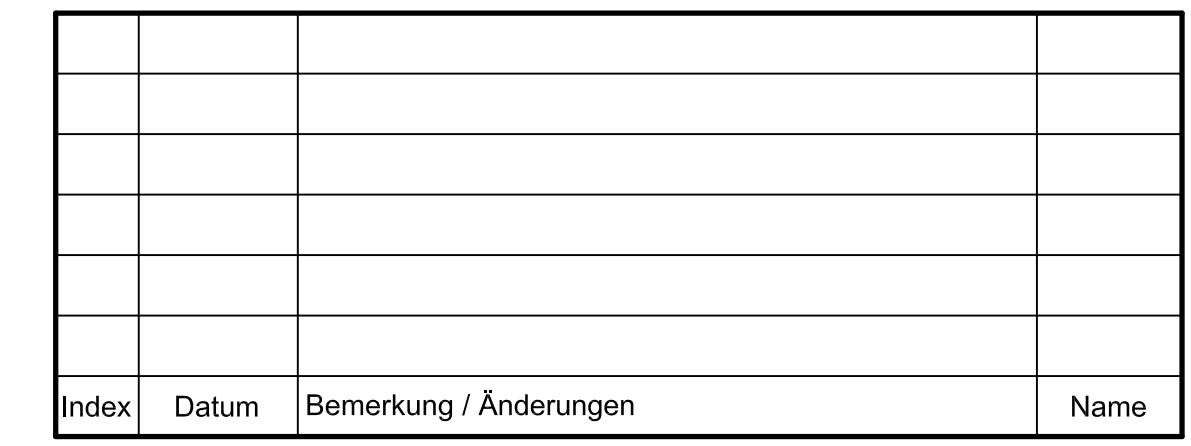


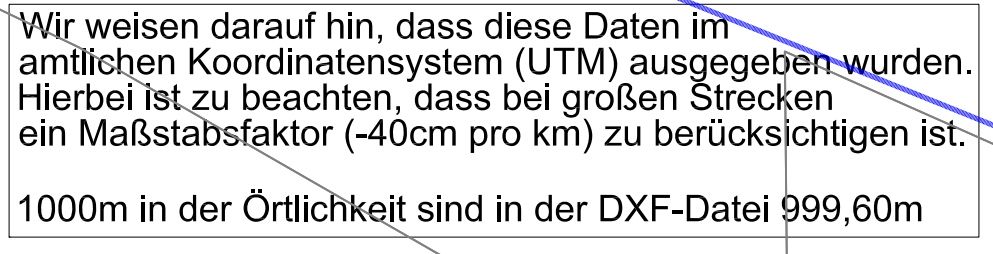

VORABZUG	
INGENIEURBÜRO FRILLING+ROLFS GMBH Beratende Ingenieure VBI Rombergstraße 46, 49377 Vechta Tel.: 04441 8704-0, Fax 04441 8704-80 info@fr-vechta.de , www.fr-vechta.de	
Sachbearbeiter Überwasser	Bauherr Stadt Damme Mühlenstraße 18 49401 Damme
Zeichner Kuhnmann Projektleiter SA 100a	
Blatt-Nr. 3.1 Index	Projekt Bau einer Entlastungsstraße
Steno 29.04.2022	zwischen "Westring - L851" und "Am Stadtmuseum"
Flächgröße 0,64x1,31m ² , 10 m ³	Baustell Lageplan Entwässerung
Datum	
Maßstab 1 : 500	Phase Konzept