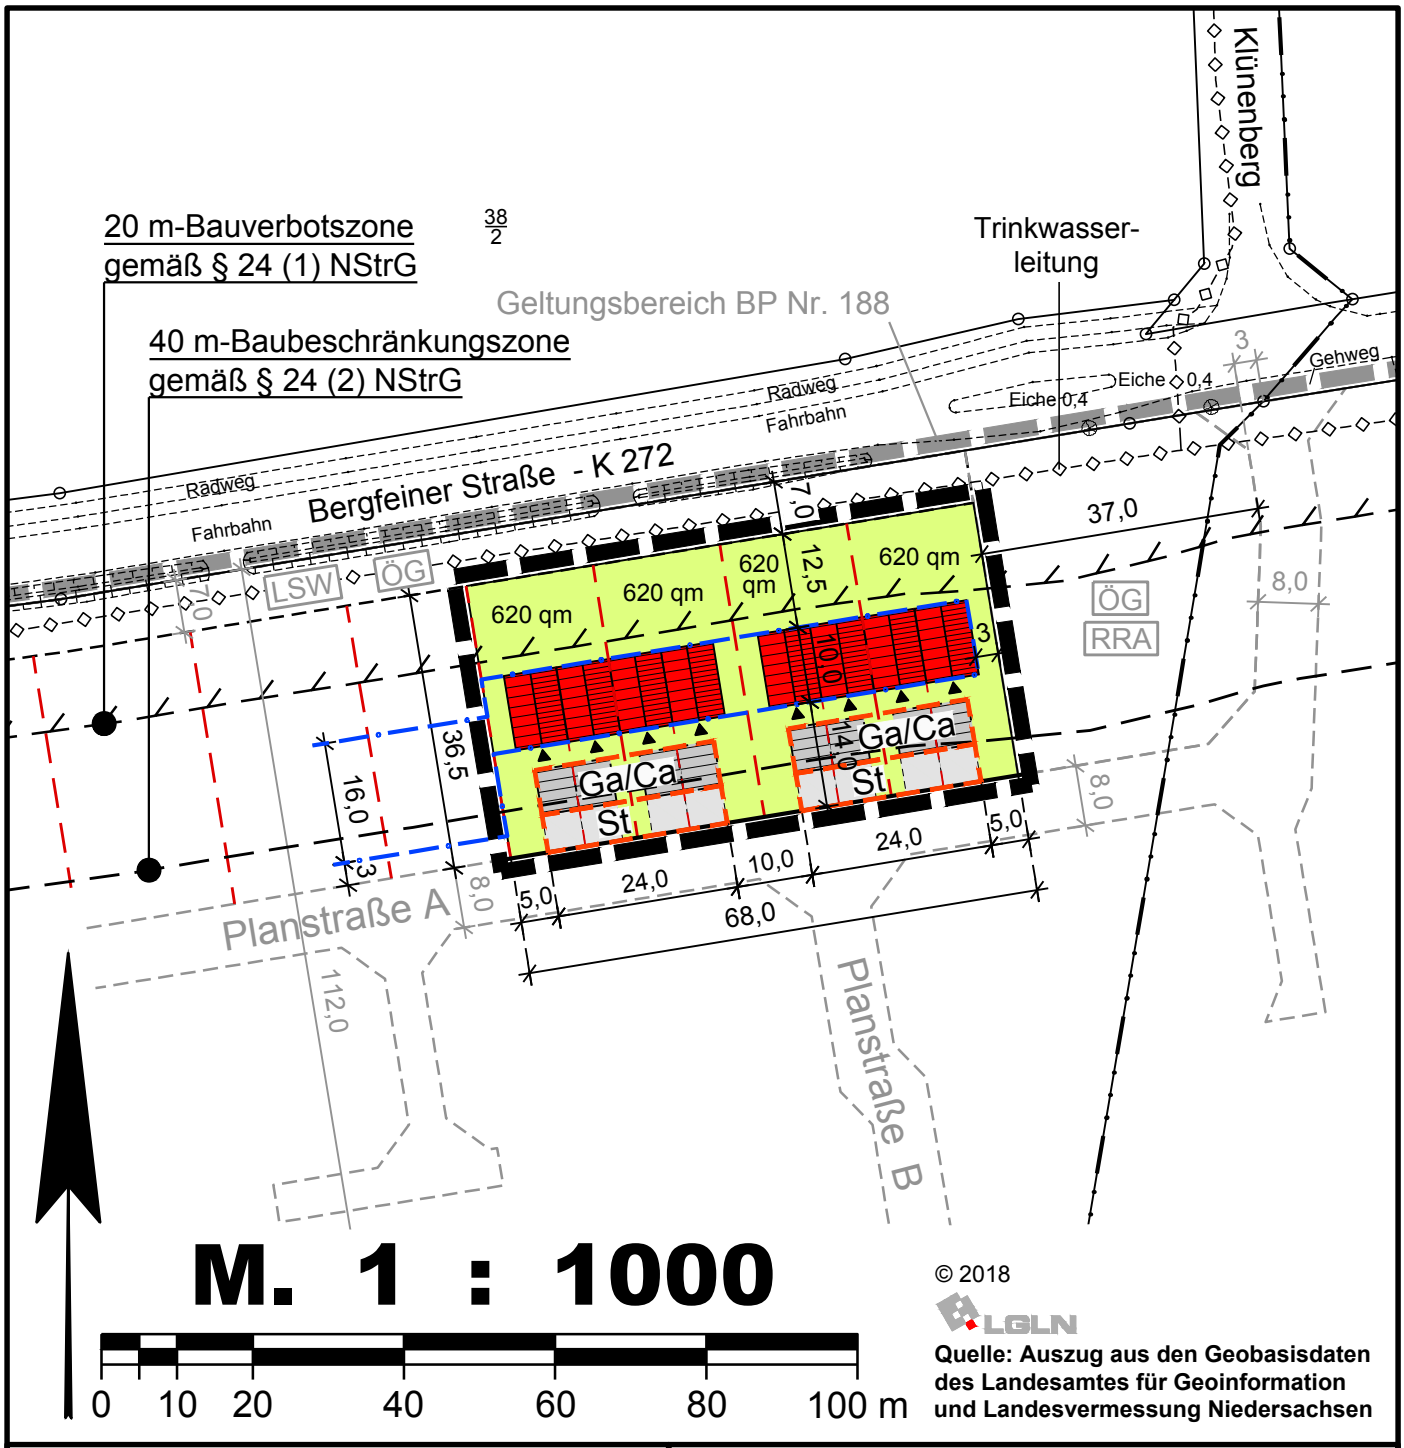

© 2018
LGLN
Quelle: Auszug aus den Geobasisdaten des Landesamtes für Geoinformation und Landesvermessung Niedersachsen

Zeichenerklärung:

- Straßenverkehrsfläche (ursprünglicher B.-Plan Nr. 188)
- Baugrenze
- Parzellierungsvorschlag
- ÖG — Öffentliche Grünflächen
  LSW = Lärmschutzwall
  RRA = Regenwasserrückhalteanlage
  (ursprünglicher B.-Plan Nr. 188)
- Bebauungsvorschlag
  Doppelhaus, 7 x 10 m je WE
  Hauseingang
  Carport (5 x 6 m)
  mit Zuwegung
- Flächen für Stellplätze (St), Garagen (Ga) und Carports (Ca)
- Grenze des räumlichen Geltungsbereiches der 1. Änderung

Stadt Damme
Mühlenstraße 18
49401 Damme

Stand: 27.01.2022

Bebauungsvorschlag zum
Bebauungsplan Nr. 188
" Auf dem Kirchesch "
(OT Osterfeine), 1. Änderung

Mit örtlichen Bauvorschriften
(Beschleunigtes Verfahren gemäß § 13 a BauGB)

- Entwurf -

BÜRO FÜR STADTPLANUNG
GIESELMANN UND MÜLLER GMBH
Raumordnung • Städtebau • Bauleitplanung
Vorhaben- und Erschließungspläne • Umweltprüfung
Raddeweg 8
49757 Werlte
Tel.: (05951) 95 10 12
Fax.: (05951) 95 10 20
e-mail: j.mueller@bfs-werlte.de

HS